


TYPEDWARSPROFIEL 01 – met voetpad

SCHAAL: 1/25

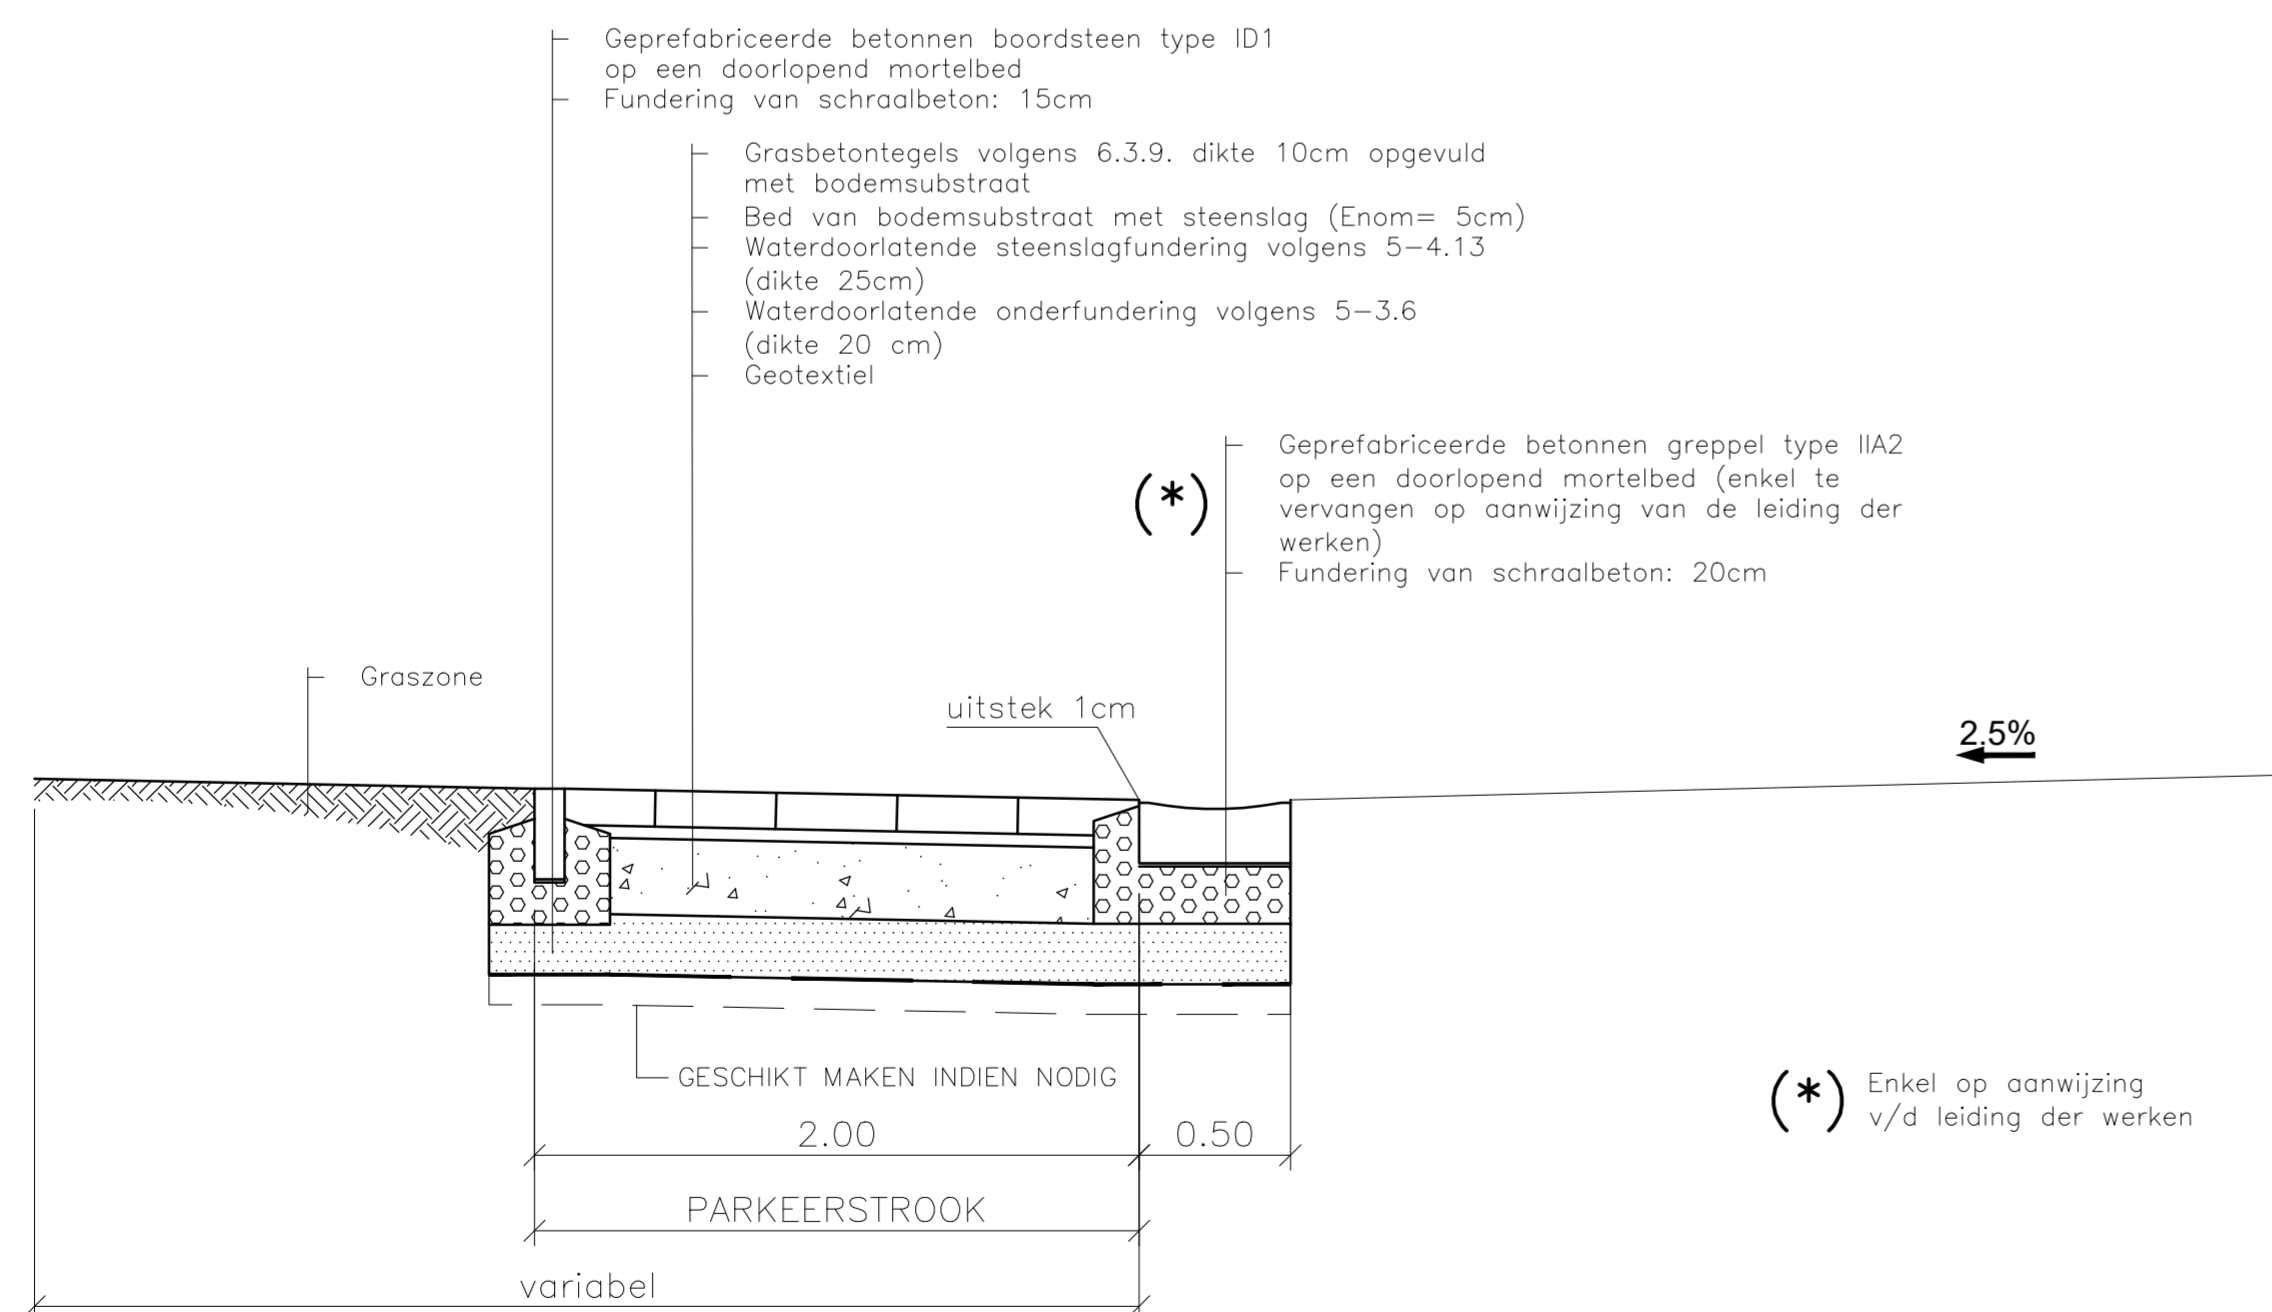

TYPEDWARSPROFIEL 02 – met parkeerzone

SCHAAL: 1/25

PROVINCIE :
WEST-VLAANDEREN

GEMEENTE :

KUURNE

ARRONDISSEMENT :
KORTRIJK

Wegeniswerken in de Renbaanlaan en een deel van de zijstraten

AANBESTEDENDE OVERHEID :

GEMEENTEBESTUUR KUURNE
Marktplein 9, 8520 Kuurne
tel. 056 73 71 11
fax. 056 70 60 15
e-mail: info@kuurne.be

GEZIEN EN GOEDGEKEURD DOOR DE GEMEENTERAAD VAN **KUURNE**
IN ZITTING VAN :

DE GEMEENTESECRETARIS

DE BURGEMEESTER

V. VANHOUTTE

F. BENDIT

PLAN NR :

2

TYPE-DWARSPROFIELEN

AANTAL PLANS : 2

SCHAAL : 1/25

DOSSIER: KU0024

OPP. 0.37 m²

OVERZICHT PLANNEN:

PLAN NR 1 : GRONDPLAN ONTWERPEN WEGENIS
PLAN NR 2 : TYPE-DWARSPROFIELEN

VERSIE	DATUM	HISTORIEK	TEK
1	02/07/2021	VOORONTWERP	JVS

PROJ. ID: KU 0024