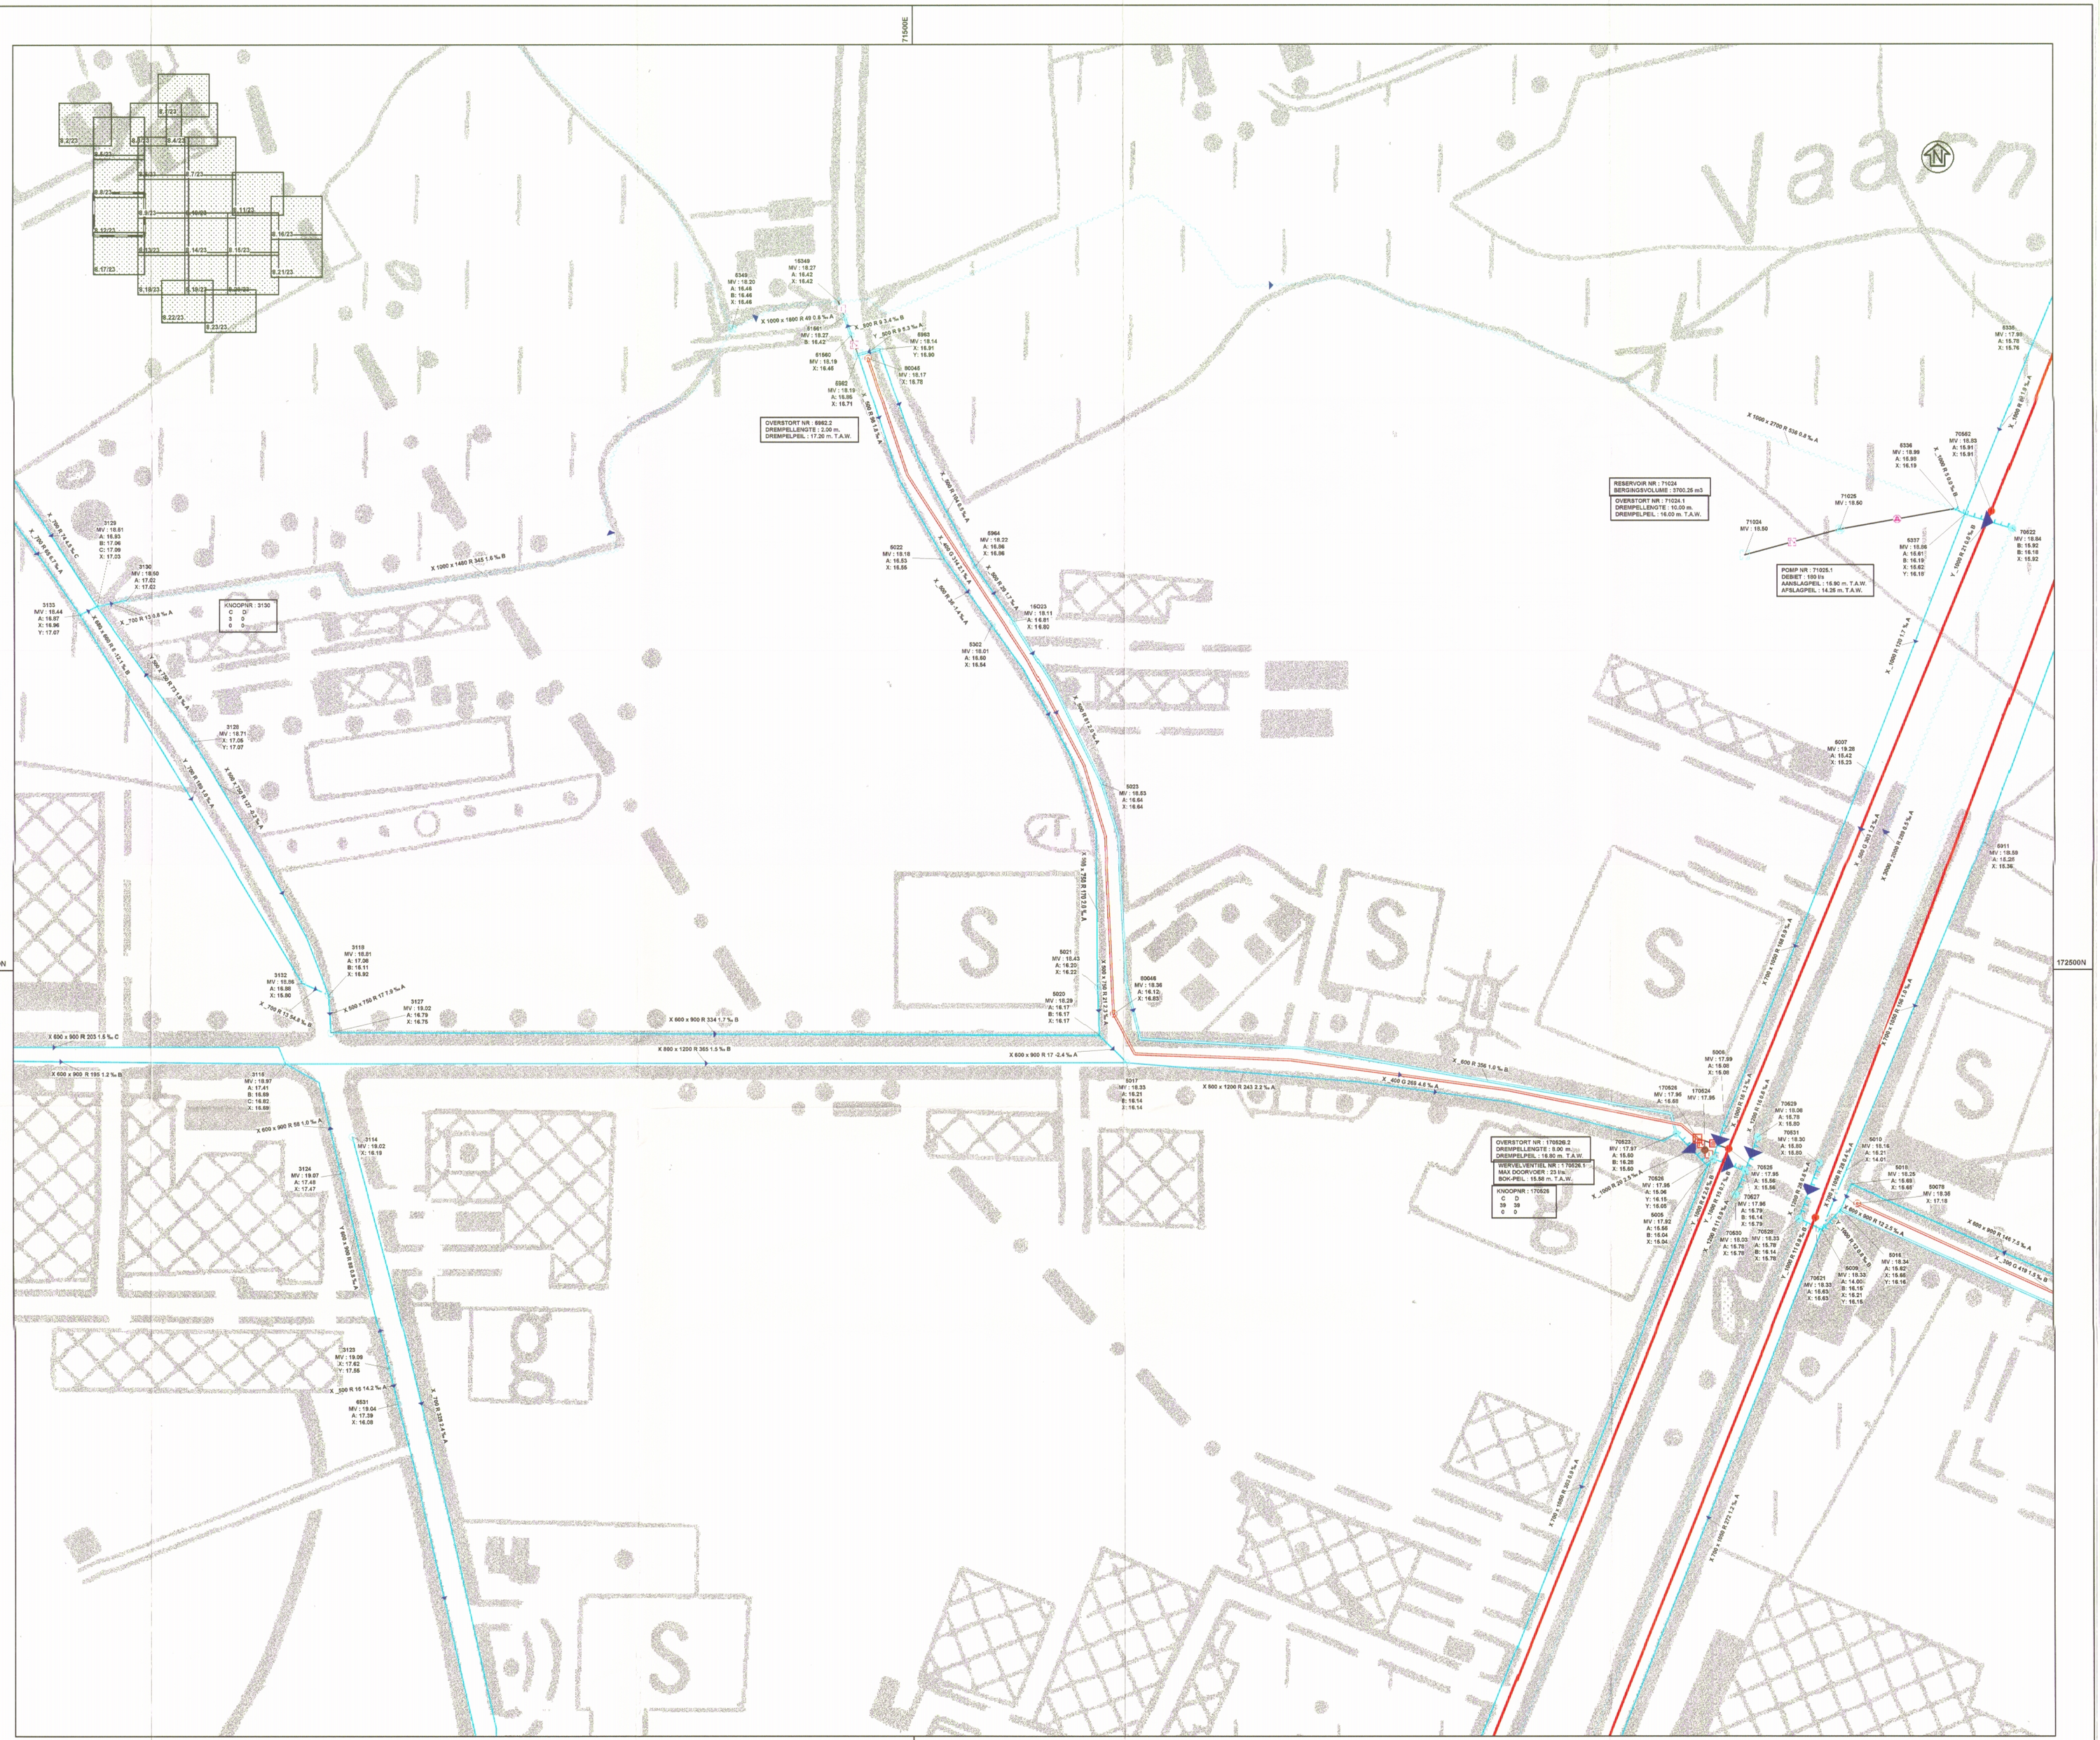


# Legende

Bestaand | Ontworpen | Gepland

Benaming knoop

- RWZI
- Pompstation
- Reservoir algemeen
- Bergbezinkbassin
- Reservoir
- Overstort
- Inlaat algemeen
- Inlaat
- Instroom waterloop
- Uitlaat algemeen
- Permanent lozingspunt
- Lozingspunt overstort
- Lozingspunt effluent
- Uitstroom
- Inspectieput
- Inspectieput met antiwaterslag
- Inspectieput met syphon
- Inspectieput met wervelventiel
- Inspectieput met knijpleiding
- Inspectieput met terugslagklep
- Inspectieput met afsluiter
- Inspectieput met rooster
- Inspectieput met leeglooopconstructie
- Inspectieput met slibopvangput
- Inspectieput met valconstructie
- Inspectieput met schildmuur
- Blinde verbinding - blinde kamer
- Niet localiseerbaar
- Dummy
- Onbekend / Andere

Kleurcode volgens soort water

- Gemengd water
- Regenwater
- Afvalwater
- Overstortwater
- Effluentwater
- Onbekend , andere en Niet ingevuld

Referentiepunten

- NGI (GPS) punt
- NGI (planimetrisch) punt
- NGI (altimetrisch) punt
- Geodetisch punt Aquafin
- Verdichtings punt Aquafin
- Polygoon punt Aquafin
- Referentie punt Aquafin

Specifieke symbolen

- unidirectionele debietmeter
- bidirectionele debietmeter
- overstortklamp
- waterpeilmeter
- pluviometer
- kruising waterloop
- merkpaal persleiding Aquafin

Overige informatie

knoopnummer
Q in : lokaal toegekend DWA-debiet

Vuilvracht bestaande toestand

knoopnummer
A : huishoudelijk IE
industrieel IE

Vuilvracht geplande toestand

knoopnummer
C : huishoudelijk IE
D : huishoudelijk IE
industrieel IE : industrieel IE

Leidingen : lijntypes

- Overige types
- Niet te modelleren RW-afvoer
- Gracht

| Rioleringen | Gravitair | Persleiding | Omgekeerde hevel |
|---|---|---|---|
| Bestaand | | | |
| Ontworpen Aquafin | | | |
| Ontworpen Gemeente | | | |
| Gepland | | | |

Label knoop - niet modelopbouw

knoopnummer
MV : maaiveldpeil
A: BOK A-leiding
B: BOK B-leiding
X: BOK X-leiding

Label knoop - modelopbouw

knoopnummer

Label leiding - niet modelopbouw

1e : code uitgaande leiding, opwaartse knoop
2e : afmeting in mm
3e : soort water
4e : lengte in m
5e : helling in promille
6e : code inkomende leiding, afwaartse knoop

G : gemengd
A : afvalwater
E : effluent
O : overstortwater
R : regenwater
? : onbekend

Label leiding - modelopbouw

leidingnummer

Polygonen : toegekende oppervlakten

knoopnummer
1 / 2 /3

1 = totaal toevoerend oppervlakte
2 = totaal verhard oppervlakte
3 = totaal dakoppervlakte

**GEMEENTE KUURNE**

| Opgemaakt door : | Gezien en goedgekeurd : | Betrokken TRP's: |
|---|---|---|
| ARCADIS Lapere<br>Ingenieursbureau<br>Sint-Jorisstraat 21<br>8500 KORTRIJK<br><br>Tel (056)24 99 20<br>Fax (056)24 99 21 | Gemeente Kuurne<br><br>de Burgemeester<br>Carl Vereecke<br><br>de Gemeentesecretaris<br>Walter Deroo | Kuurne |

**Modellering Kuurne**

Project-nummer : 1142

**812./23 Leidingenplan Geplande toestand**

| UITGAVE | DATUM | WIJZIGINGEN | |
|---|---|---|---|
| 0 | 10/10/2002 | | Schaal 1/1000 |
| 1 | 14/11/2003 | Volledig gebied Kuurne | |
| | | | 1142_D1.afd |
| | | | 8.12/23 |