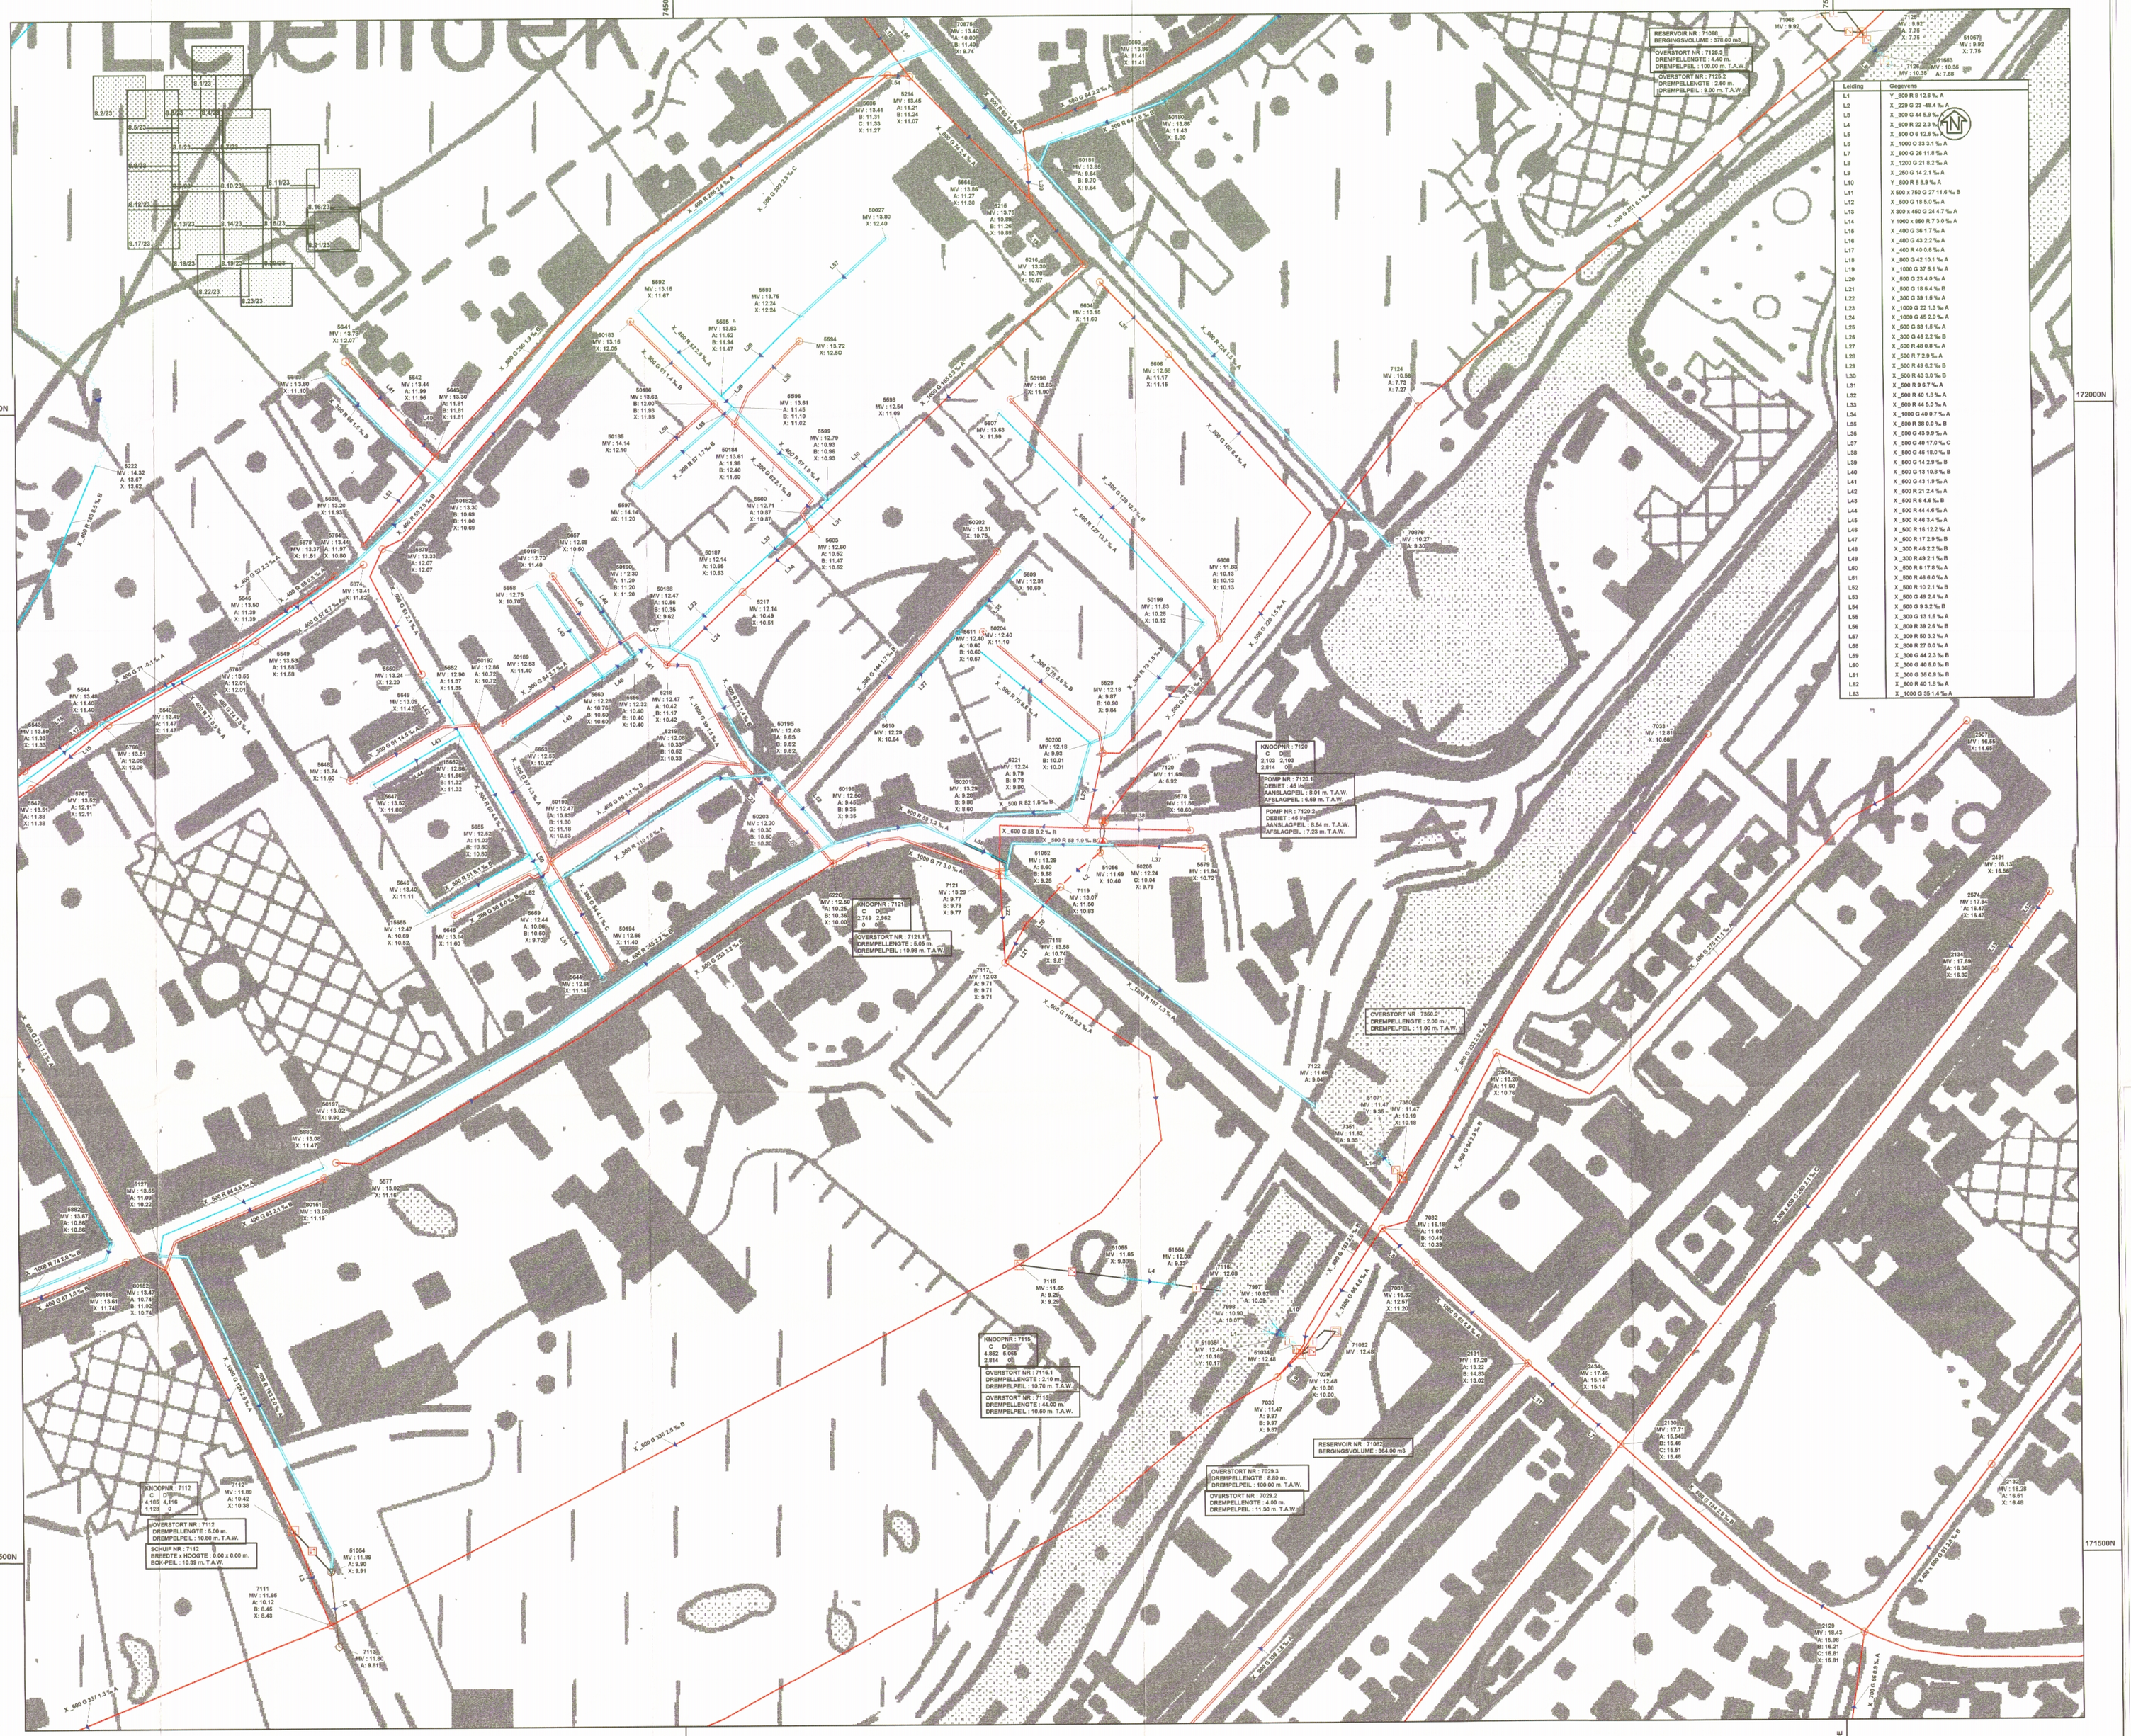

Legende

Bestaand / Ontworpen / Gepland

Benaming knoop

- RWZI
- Pompstation
- Reservoir algemeen
- Bergbezinkbassin
- Reservoir
- Overstort
- Inlaat algemeen
- Inlaat
- Instroom waterloop
- Uitlaat algemeen
- Permanent lozingspunt
- Lozingspunt overstort
- Lozingspunt effluent
- Uitstroom
- Inspectieput
- Inspectieput met antiwaterslag
- Inspectieput met syphon
- Inspectieput met wervelventiel
- Inspectieput met kuipleiding
- Inspectieput met terugslagklep
- Inspectieput met afsluiter
- Inspectieput met rooster
- Inspectieput met leegloopconstructie
- Inspectieput met sliboppangput
- Inspectieput met valconstructie
- Inspectieput met schuifdmur
- Blinde verbinding - Blinde kamer
- Niet localiseerbaar
- Dummy
- Onbekend / Andere

Kleurcode volgens soort water

- Gemengd water
- Regenwater
- Afvalwater
- Overstortwater
- Effluentwater
- Onbekend , andere en Niet ingevuld

Referentiepunten

- NGI (GPS) punt
- NGI (planimetrisch) punt
- NGI (altimetrisch) punt
- Geodetisch punt Aquafin
- Verdichtings punt Aquafin
- Polygoon punt Aquafin
- Referentie punt Aquafin

Specifieke symbolen

- unidirectionele debietmeter
- bidirectionele debietmeter
- overstortklamp
- waterpeilmeter
- pluviometer
- kruising waterloop
- merkpaal persleiding Aquafin

Overige informatie

knoopnummer
Q in : lokaal toegekend DWA-debiet

Vuilvracht bestaande toestand

knoopnummer
A : huishoudelijk IE
industrieel IE

Vuilvracht geplande toestand

knoopnummer
C | D
huishoudelijk IE | huishoudelijk IE
industrieel IE | industrieel IE

Leidingen : lijntypes

- Overige types
- Niet te modelleren RW-afvoer
- Gracht
- Rioleringen
- Bestaand
- Ontworpen Aquafin
- Ontworpen Gemeente
- Gepland

Gravitair | Persleiding | Omgekeerde hevel

Label knoop - niet modelopbouw

knoopnummer
MV : maaiveldpeil
A: BOK A-leiding
B: BOK B-leiding
X: BOK X-leiding

Label knoop - modelopbouw

knoopnummer

Label leiding - niet modelopbouw

1e : code uitgaande leiding, opwaartse knoop
2e : afmeting in mm
3e : soort water
4e : lengte in m
5e : helling in promille
6e : code inkomende leiding, afwaartse knoop

G : gemengd
A : afvalwater
E : effluent
O : overstortwater
R : regenwater
? : onbekend

Label leiding - modelopbouw

leidingnummer

Polygonen : toegekende oppervlakten

knoopnummer
1 / 2 / 3

1 = totaal toevoerend oppervlakte
2 = totaal verhard oppervlakte
3 = totaal dakoppervlakte

GEMEENTE KUURNE

Opgemaakt door :	Gezien en goedgekeurd :	Betrokken TRP's:
ARCADIS Lapere Ingenieursbureau Sint-Jorisstraat 21 8500 KORTRIJK Tel (056)24 99 20 Fax (056)24 99 21	Gemeente Kuurne de Burgemeester Carl Vereecke de Gemeentesecretaris Walter Deroo	Kuurne

Modellering Kuurne

Project-nummer : 1142

8.21/23 Leidingenplan Geplande toestand

UITGAVE	DATUM	WIJZIGINGEN	
0	10/10/2002		Schaal 1/1000
1	14/11/2003	Volledig gebied Kuurne	
			1142_D1.afd
			8.21/23