
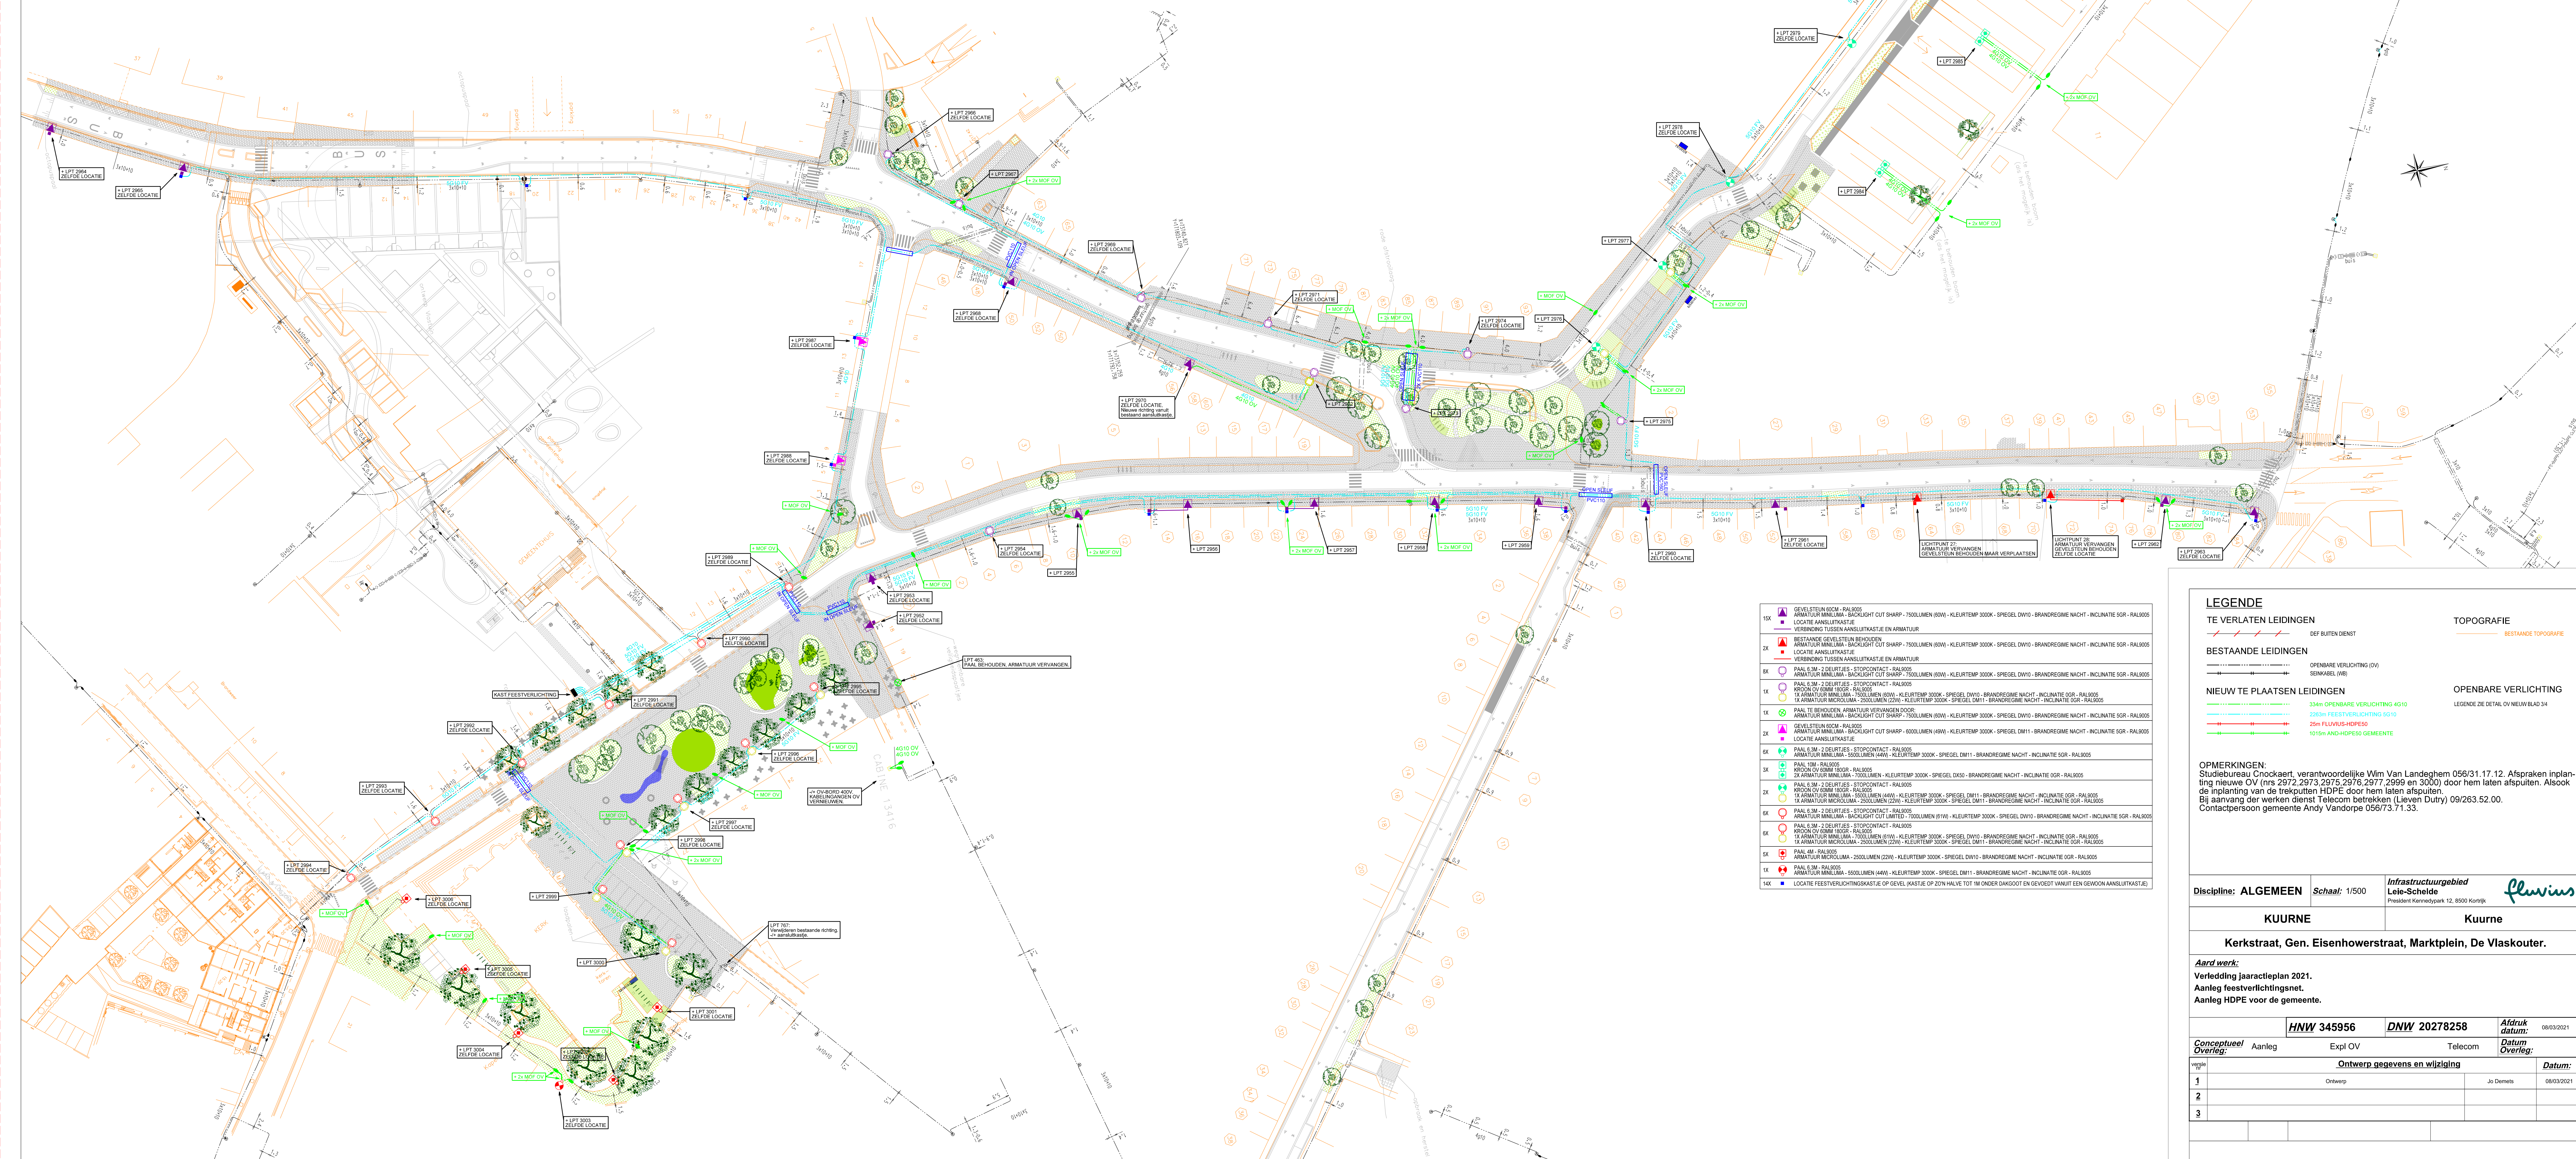


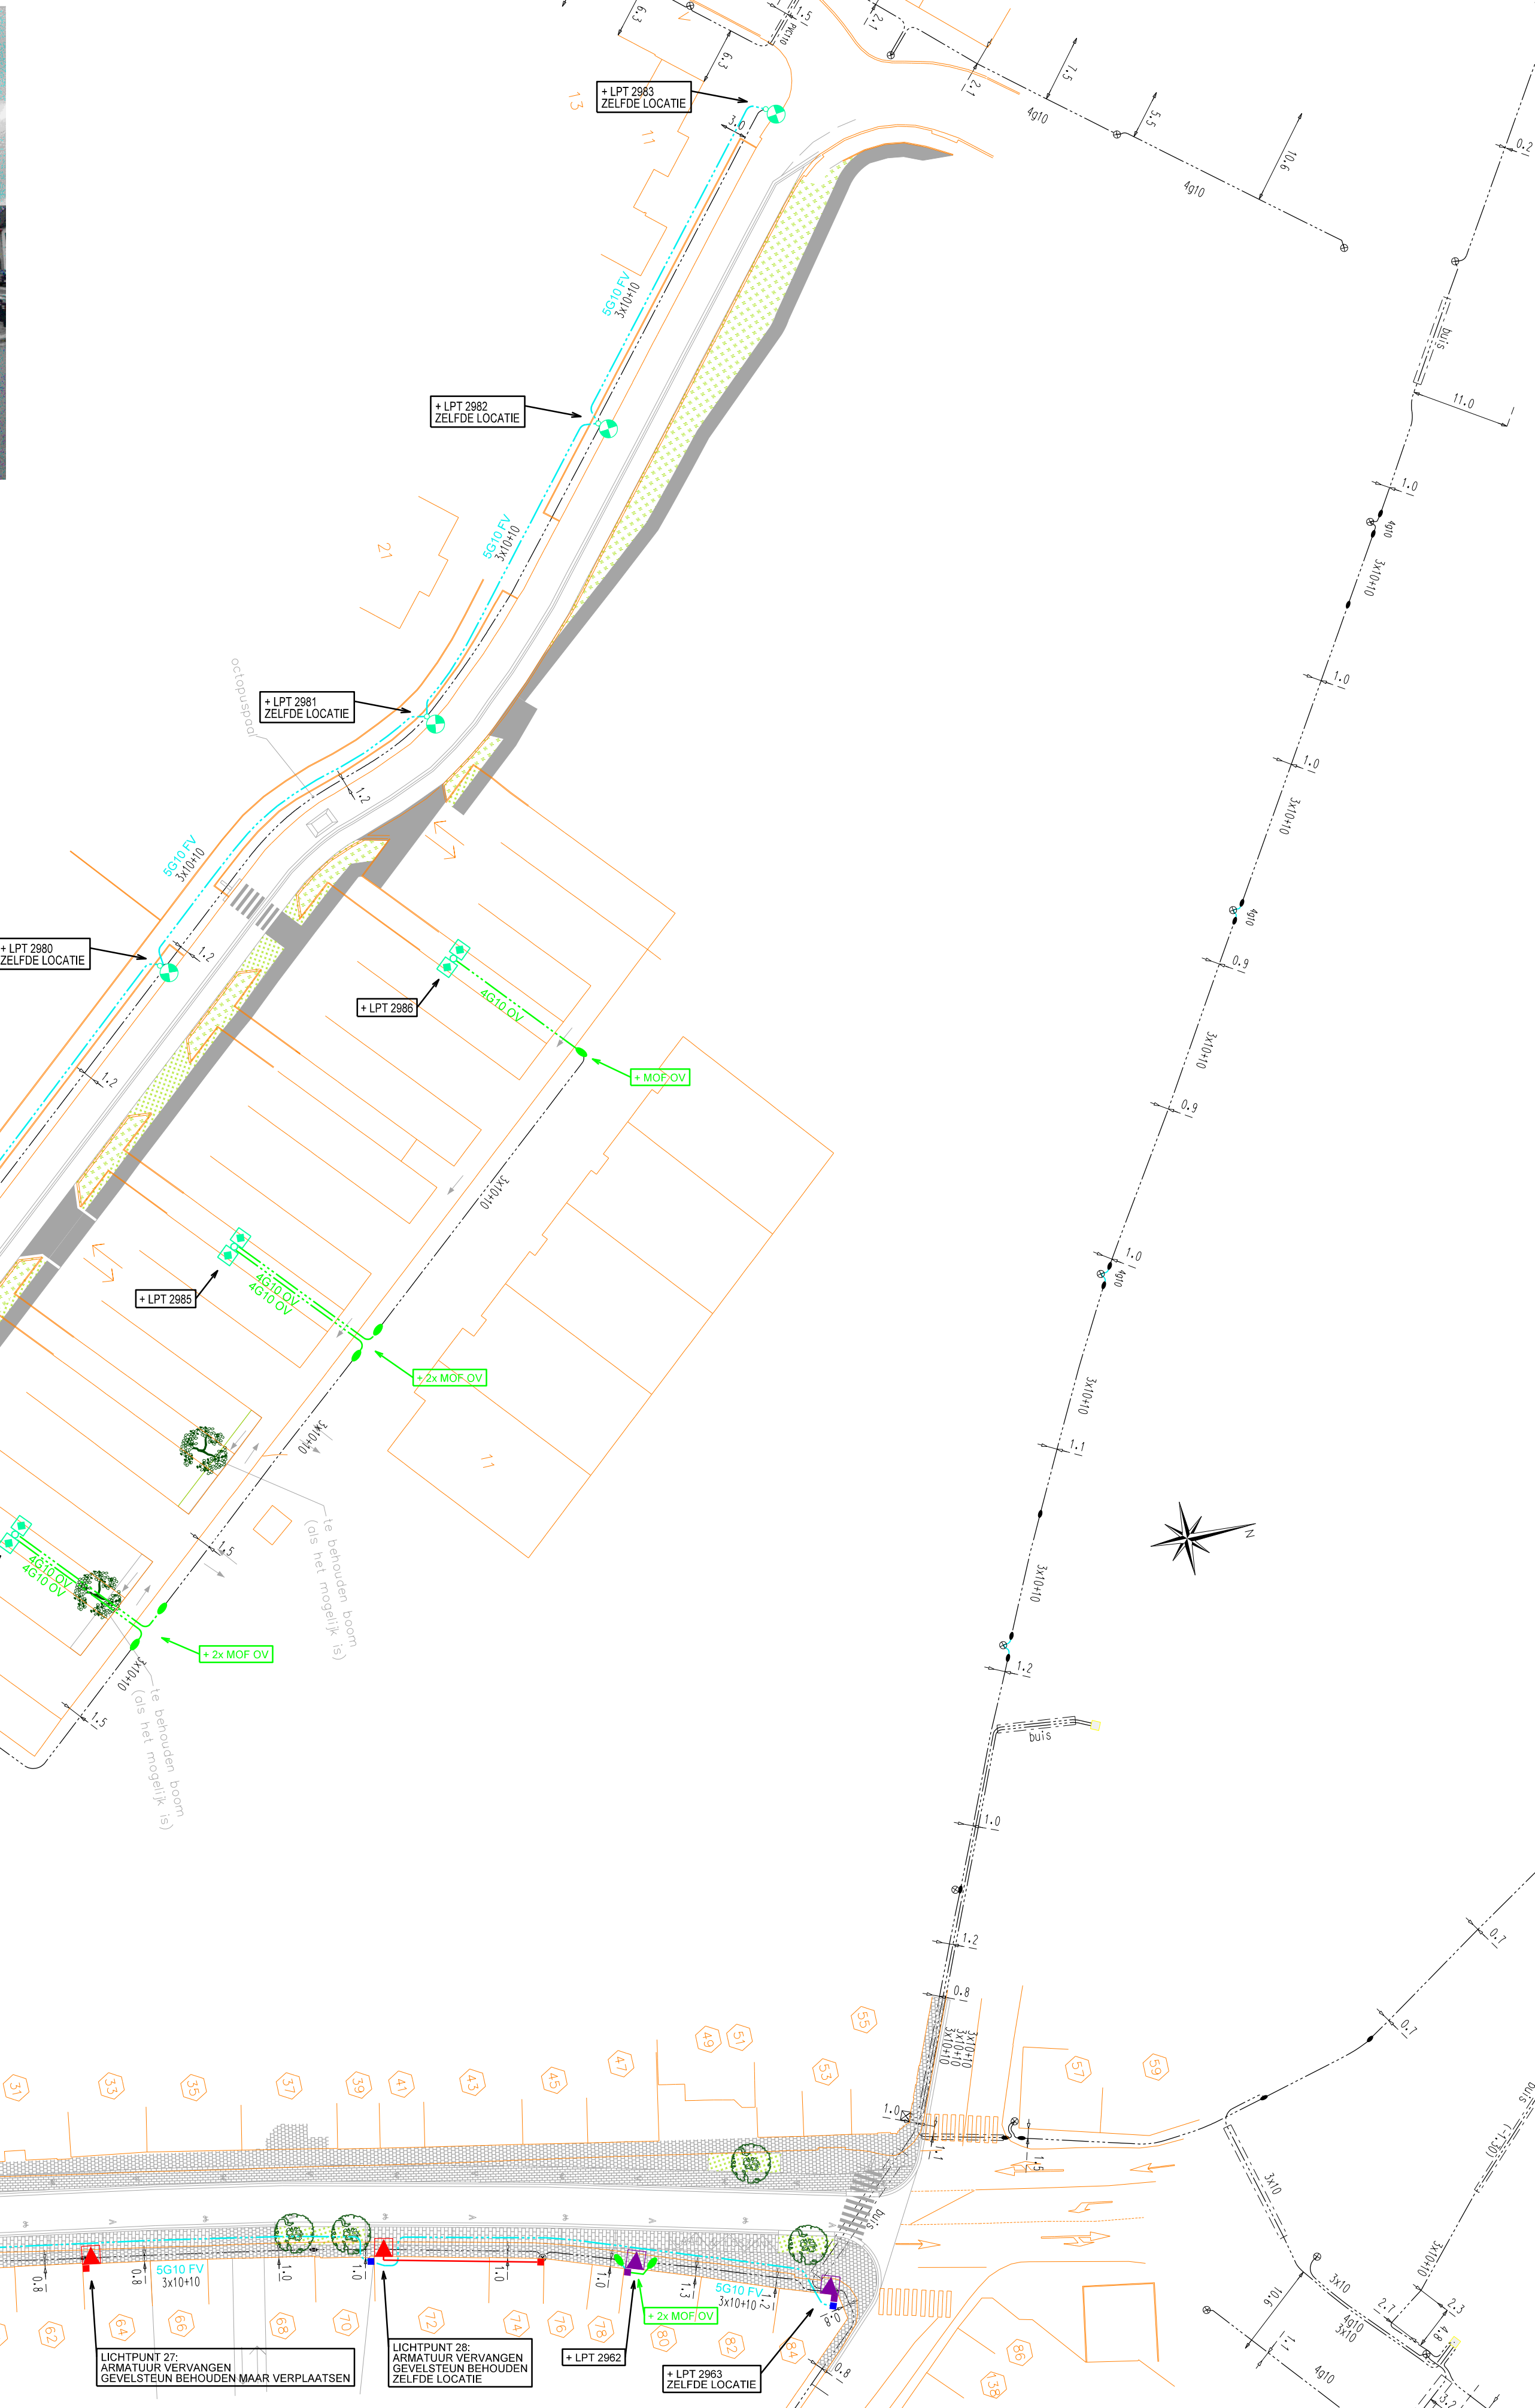

LEGENDE

TE VERLATEN LEIDINGEN

DEEL BUITEN CHIEFT

BESTAAENDE LEIDINGEN

OPENBARE VERLICHTING (OV)
SEMI-KEUK (SM)

NIEUW TE PLAATSEN LEIDINGEN

330V OPENBARE VERLICHTING 4010
230V FLEXIBEEL VERLICHTING 4010
230V FLUOREN-ARMER
12V AAN-OPHOEF GEMENTE

TOPOGRAFIE

BEHVAENDE TOPOGRAFIE

OPENBARE VERLICHTING

LEGENDE ZIE DETAIL OP NEUWVAAN 14

OPMERKINGEN:
 Studebureau Cnockaert, verantwoordelijke Wim Van Landeghem 056/31.17.12. Afspraken inplanting nieuwe OV (nrs 2972,2973,2975,2976,2977,2999 en 3000) door hem laten afsputten. Alsook de inplanting van de trekputten HDPE door hem laten afsputten.
 Bij aanvang der werken dienst Telecom betrekken (Lieven Dutry) 09/263.52.00.
 Contactpersoon gemeente Andy Vandoorpe 056/73.71.33.

Discipline: AL GEMEEN	Schaal: 1/500	Infrastructuurgebied Leie-Schelde	<i>Chorus</i>
------------------------------	---------------	--------------------------------------	---------------

KUURNE	Kuurne
Kerkstraat, Gen. Eisenhowerstraat, Marktpllein, De Vlaskouter.	

Aard werk:
Verleiding jaaractieplan 2021.
Aanleg feestverlichtingsnet.
Aanleg HDPE voor de gemeente.

		HNW 345956	DNW 20278258	Afdruk datum:	08/03/20
Conceptueel Overleg:	Aanleg	Expl OV	Telecom	Datum Overleg:	
pagina	Ontwerp gegevens en wijziging				Datum
1	Ontwerp		Jo Demets	08/03/20	
2					
3					